



ESTADO ACTUAL

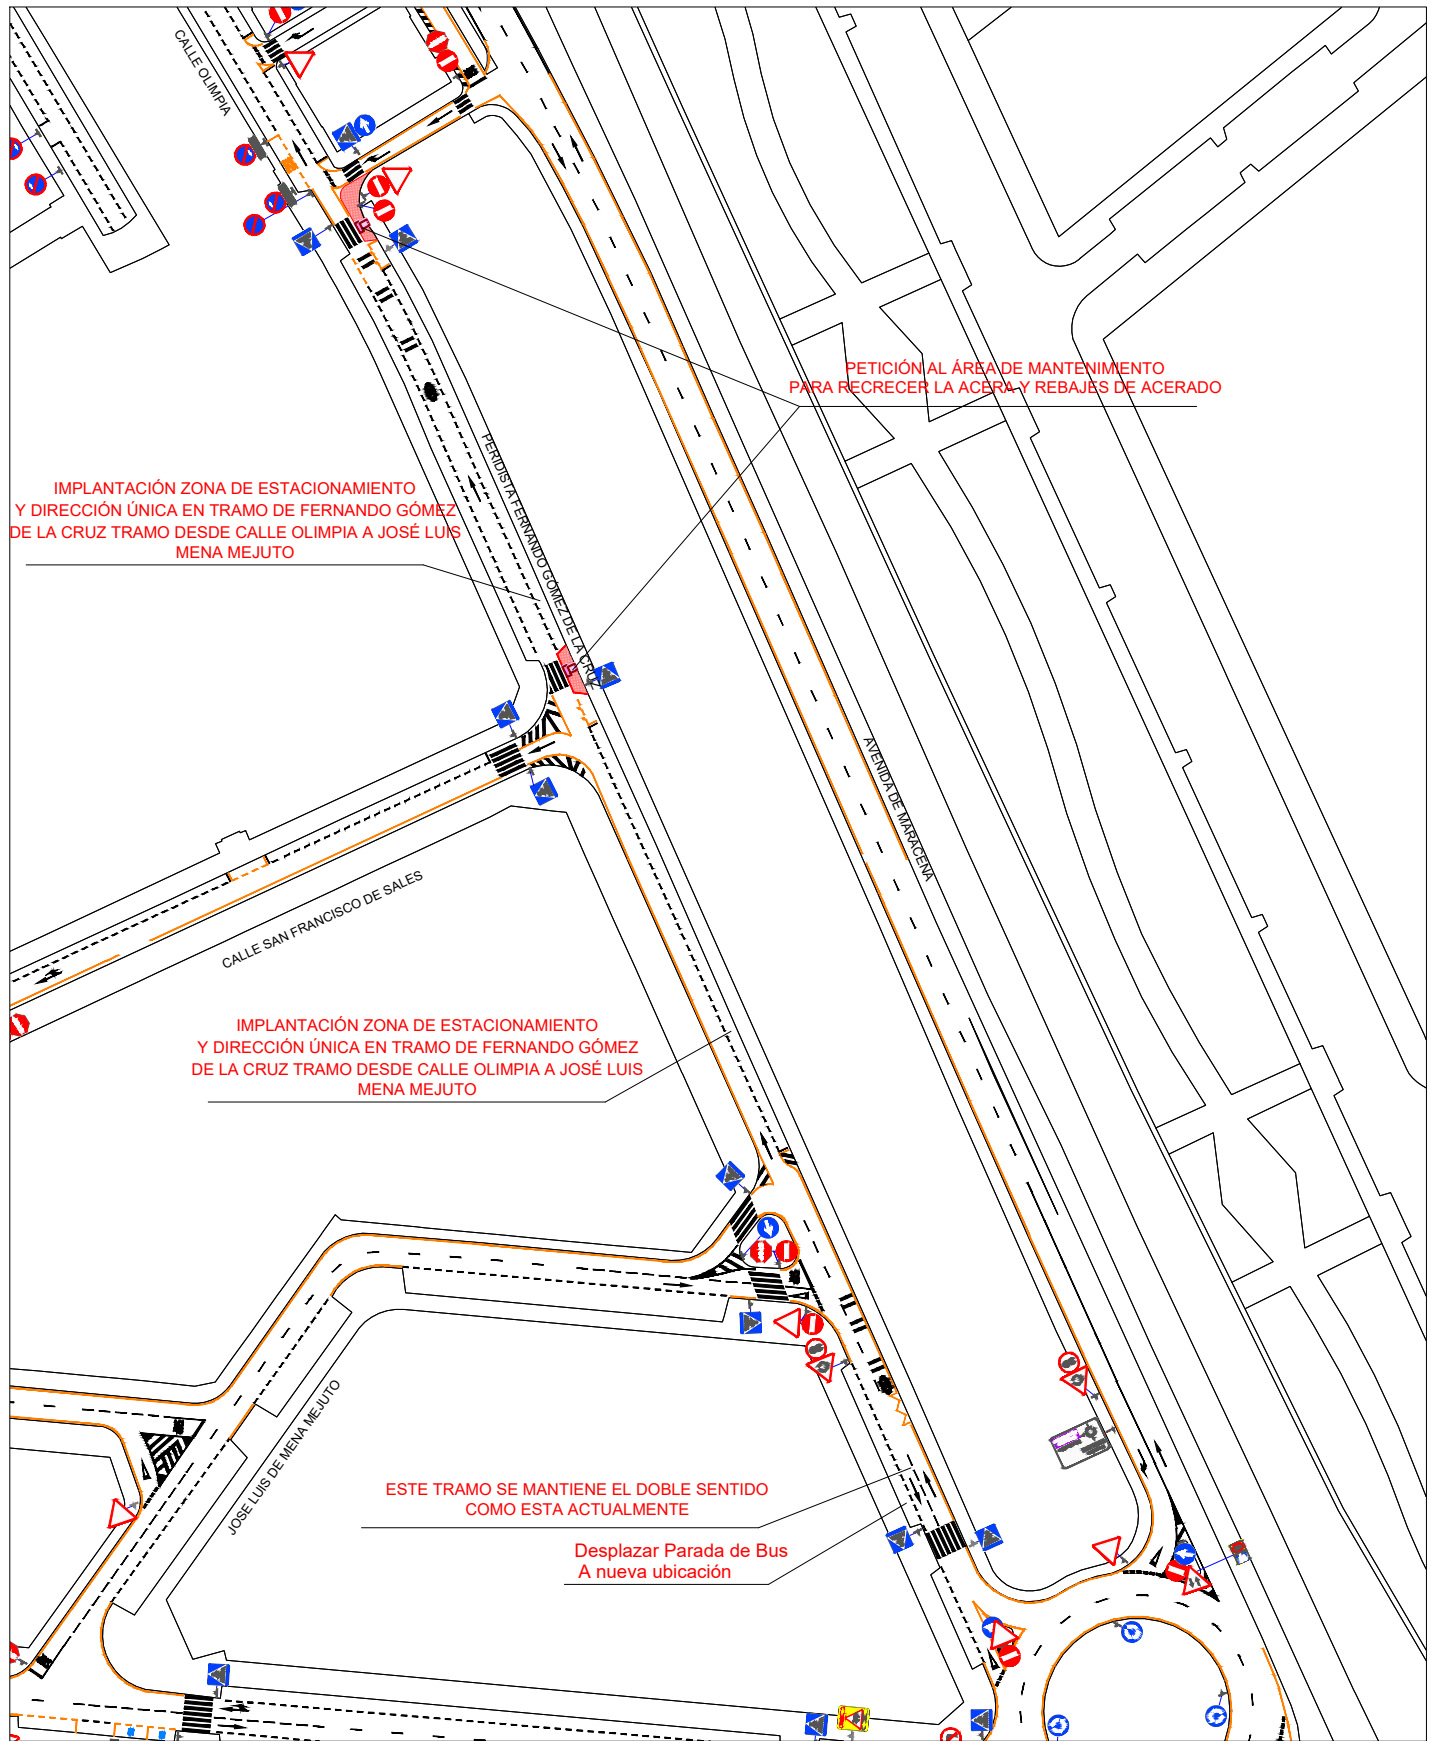

PROPUESTA

Con la propuesta se estima la implantación de unas 30 plazas nuevas de estacionamiento y dos reservas de motos para protección de pasos de peatones

Nota: Propuesta sujeta a posibles variaciones en replanteo "in situ", que no alteren la naturaleza de lo propuesto

	Fecha: Enero 2023	Escala: S/E	Nº plano: 1/1	Expediente: ___/23
	AYUNTAMIENTO DE GRANADA Delegación de Protección Ciudadana y Movilidad		Título del plano: PROPUESTA DE IMPLANTACIÓN SENTIDO ÚNICO EN FERNANDO GÓMEZ DE LA CRUZ (TRAMO ENTRE CALLE OLIMPIA Y JOSÉ LUIS MENA MEJUTO)	